


Piano Semi-interrato Realizzato

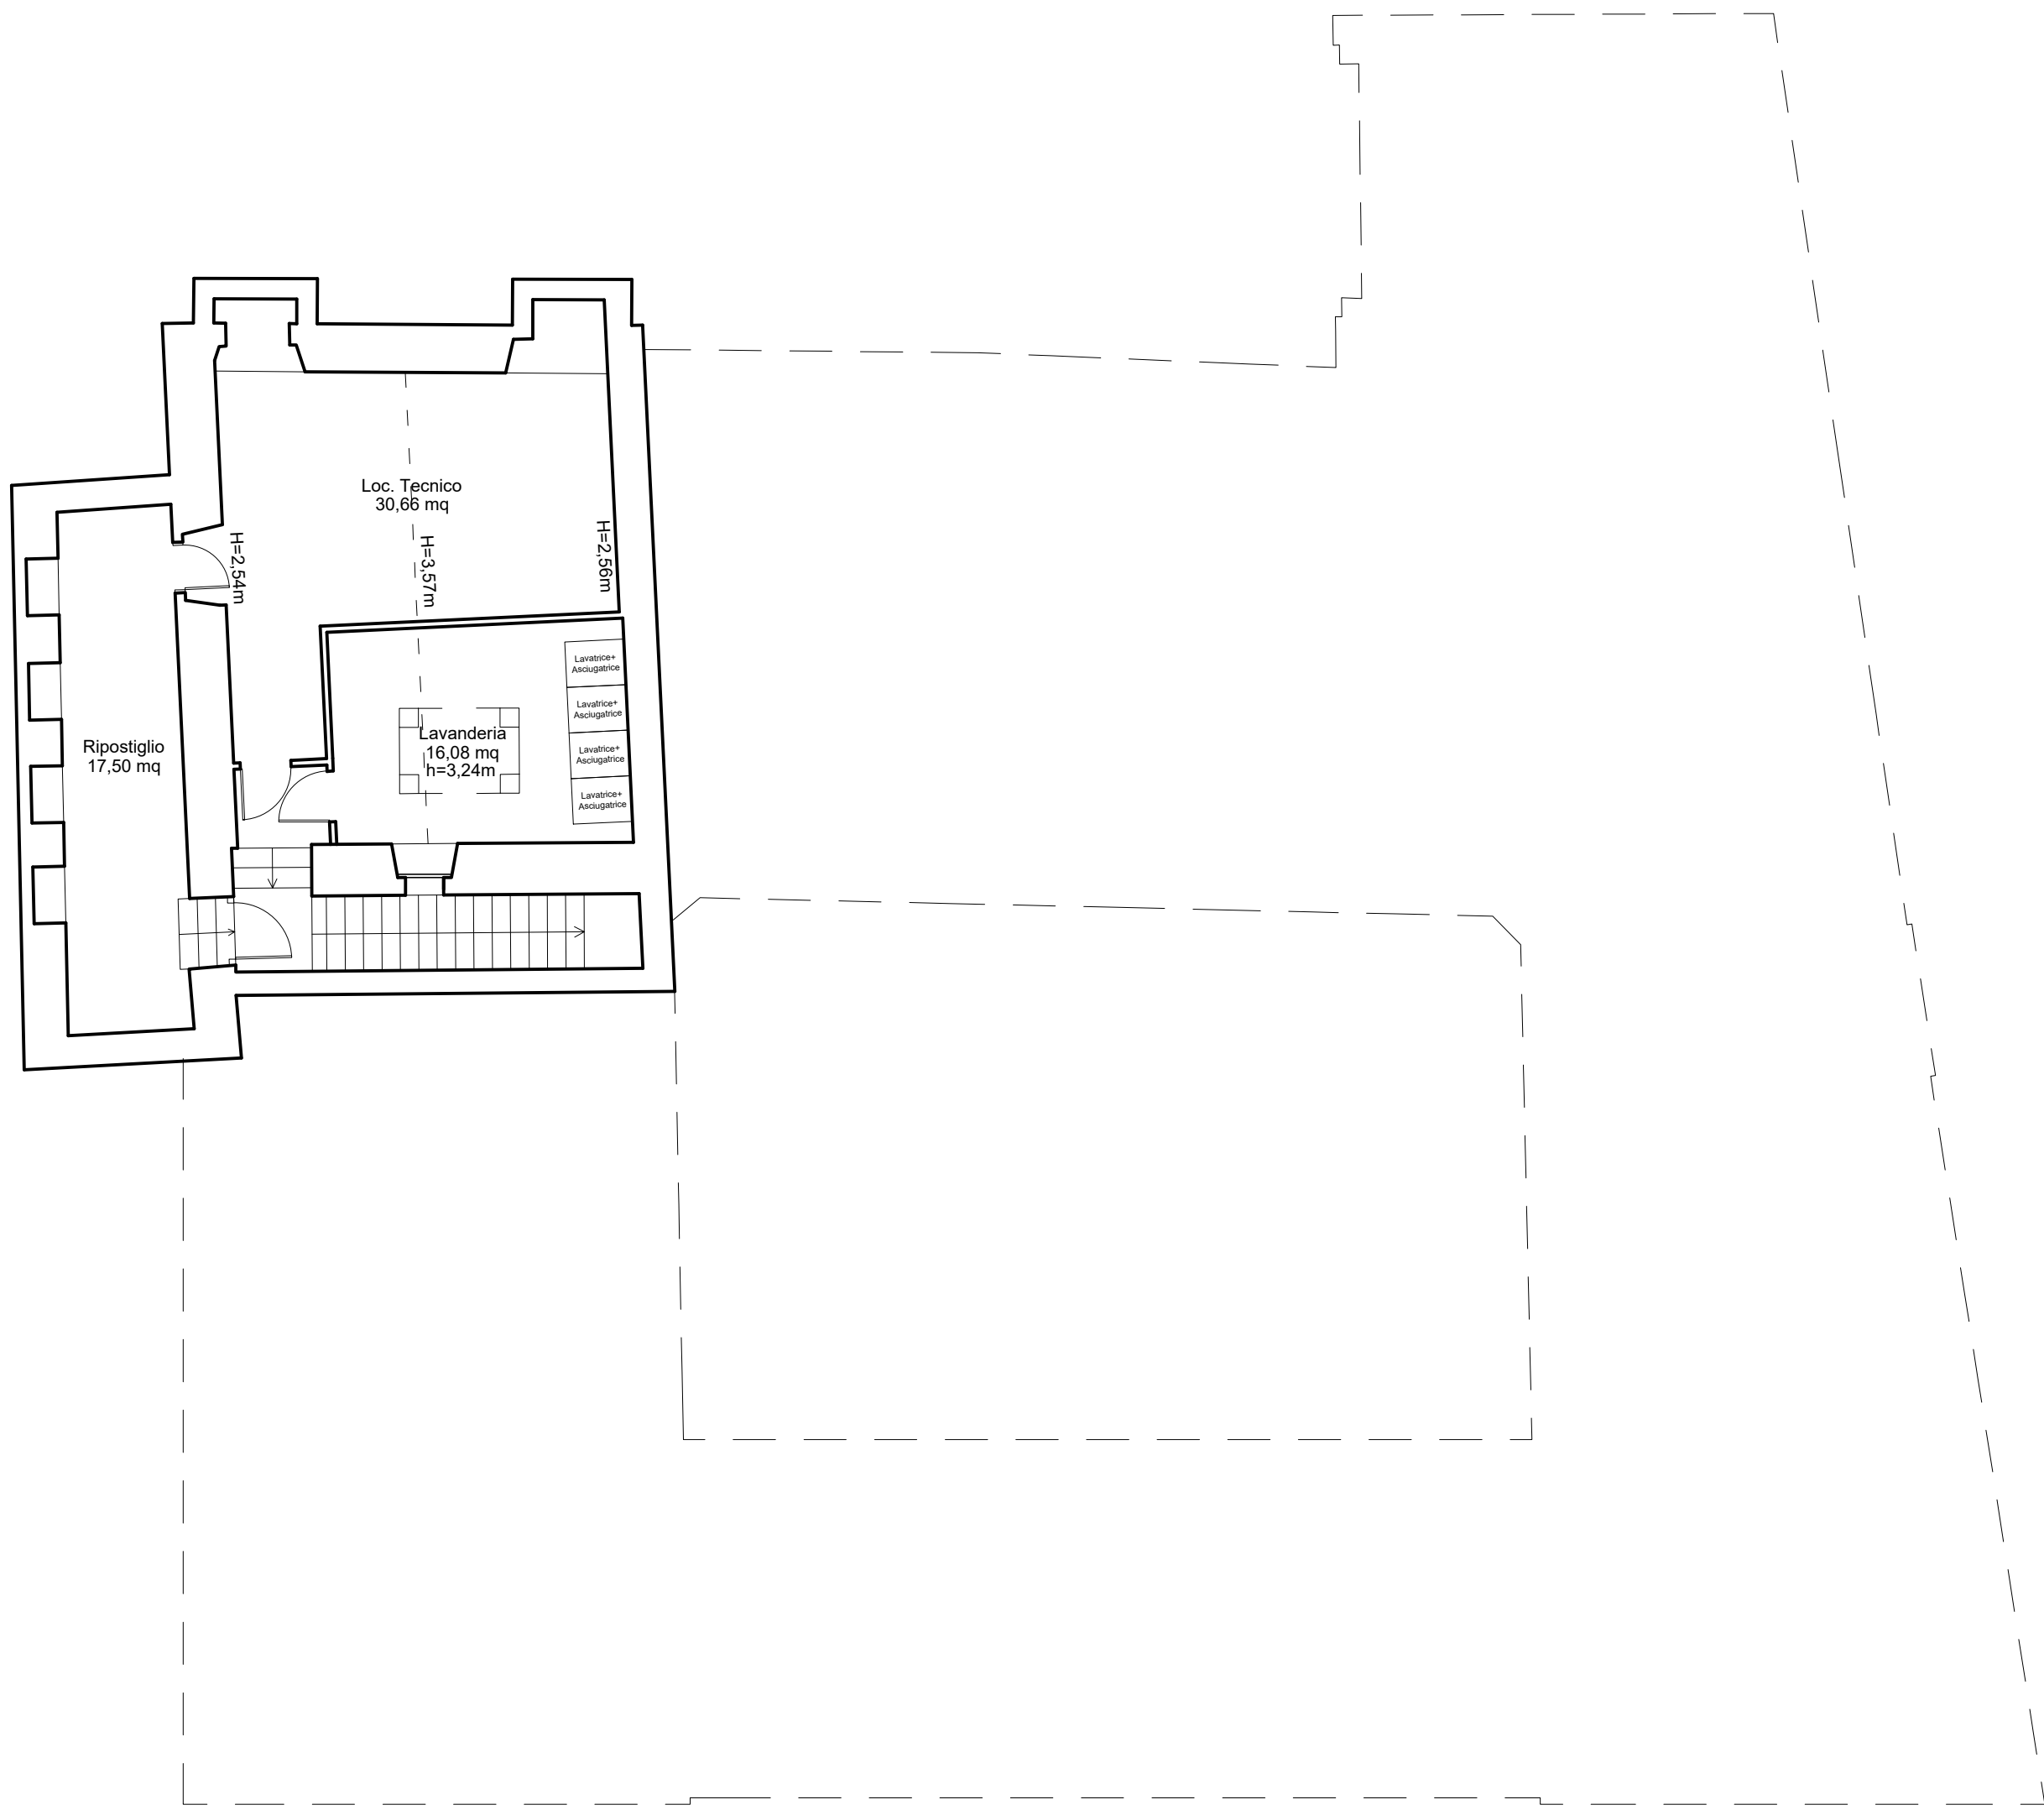

Piano Terra Realizzato



PIANO TERRA					
N. Camera	N. Persone	Superficie[mq]		Verifica	NOTE
Camera 1	DOPPIA	14,82	>	13,60	
Camera 2	DOPPIA	14,96	>	13,60	
Camera 3	SINGOLA	9,30	=	9,30	
Camera 4	DOPPIA	13,60	=	13,60	
Camera 5	SINGOLA	11,78	>	10,23	DISABILE
Camera 6	SINGOLA	10,76	>	10,23	DISABILE
Camera 7	SINGOLA	10,35	>	10,23	DISABILE
Camera 8	DOPPIA	13,60	=	13,60	
Camera 9	SINGOLA	9,60	=	9,30	
Camera 10	SINGOLA	9,30	=	9,30	
Camera 11	DOPPIA	19,98	>	14,96	DISABILI

