


LEGENDA
A.C.= ANGOLO COTTURA

Piano Terzo Depositato




Piano Quarto Depositato

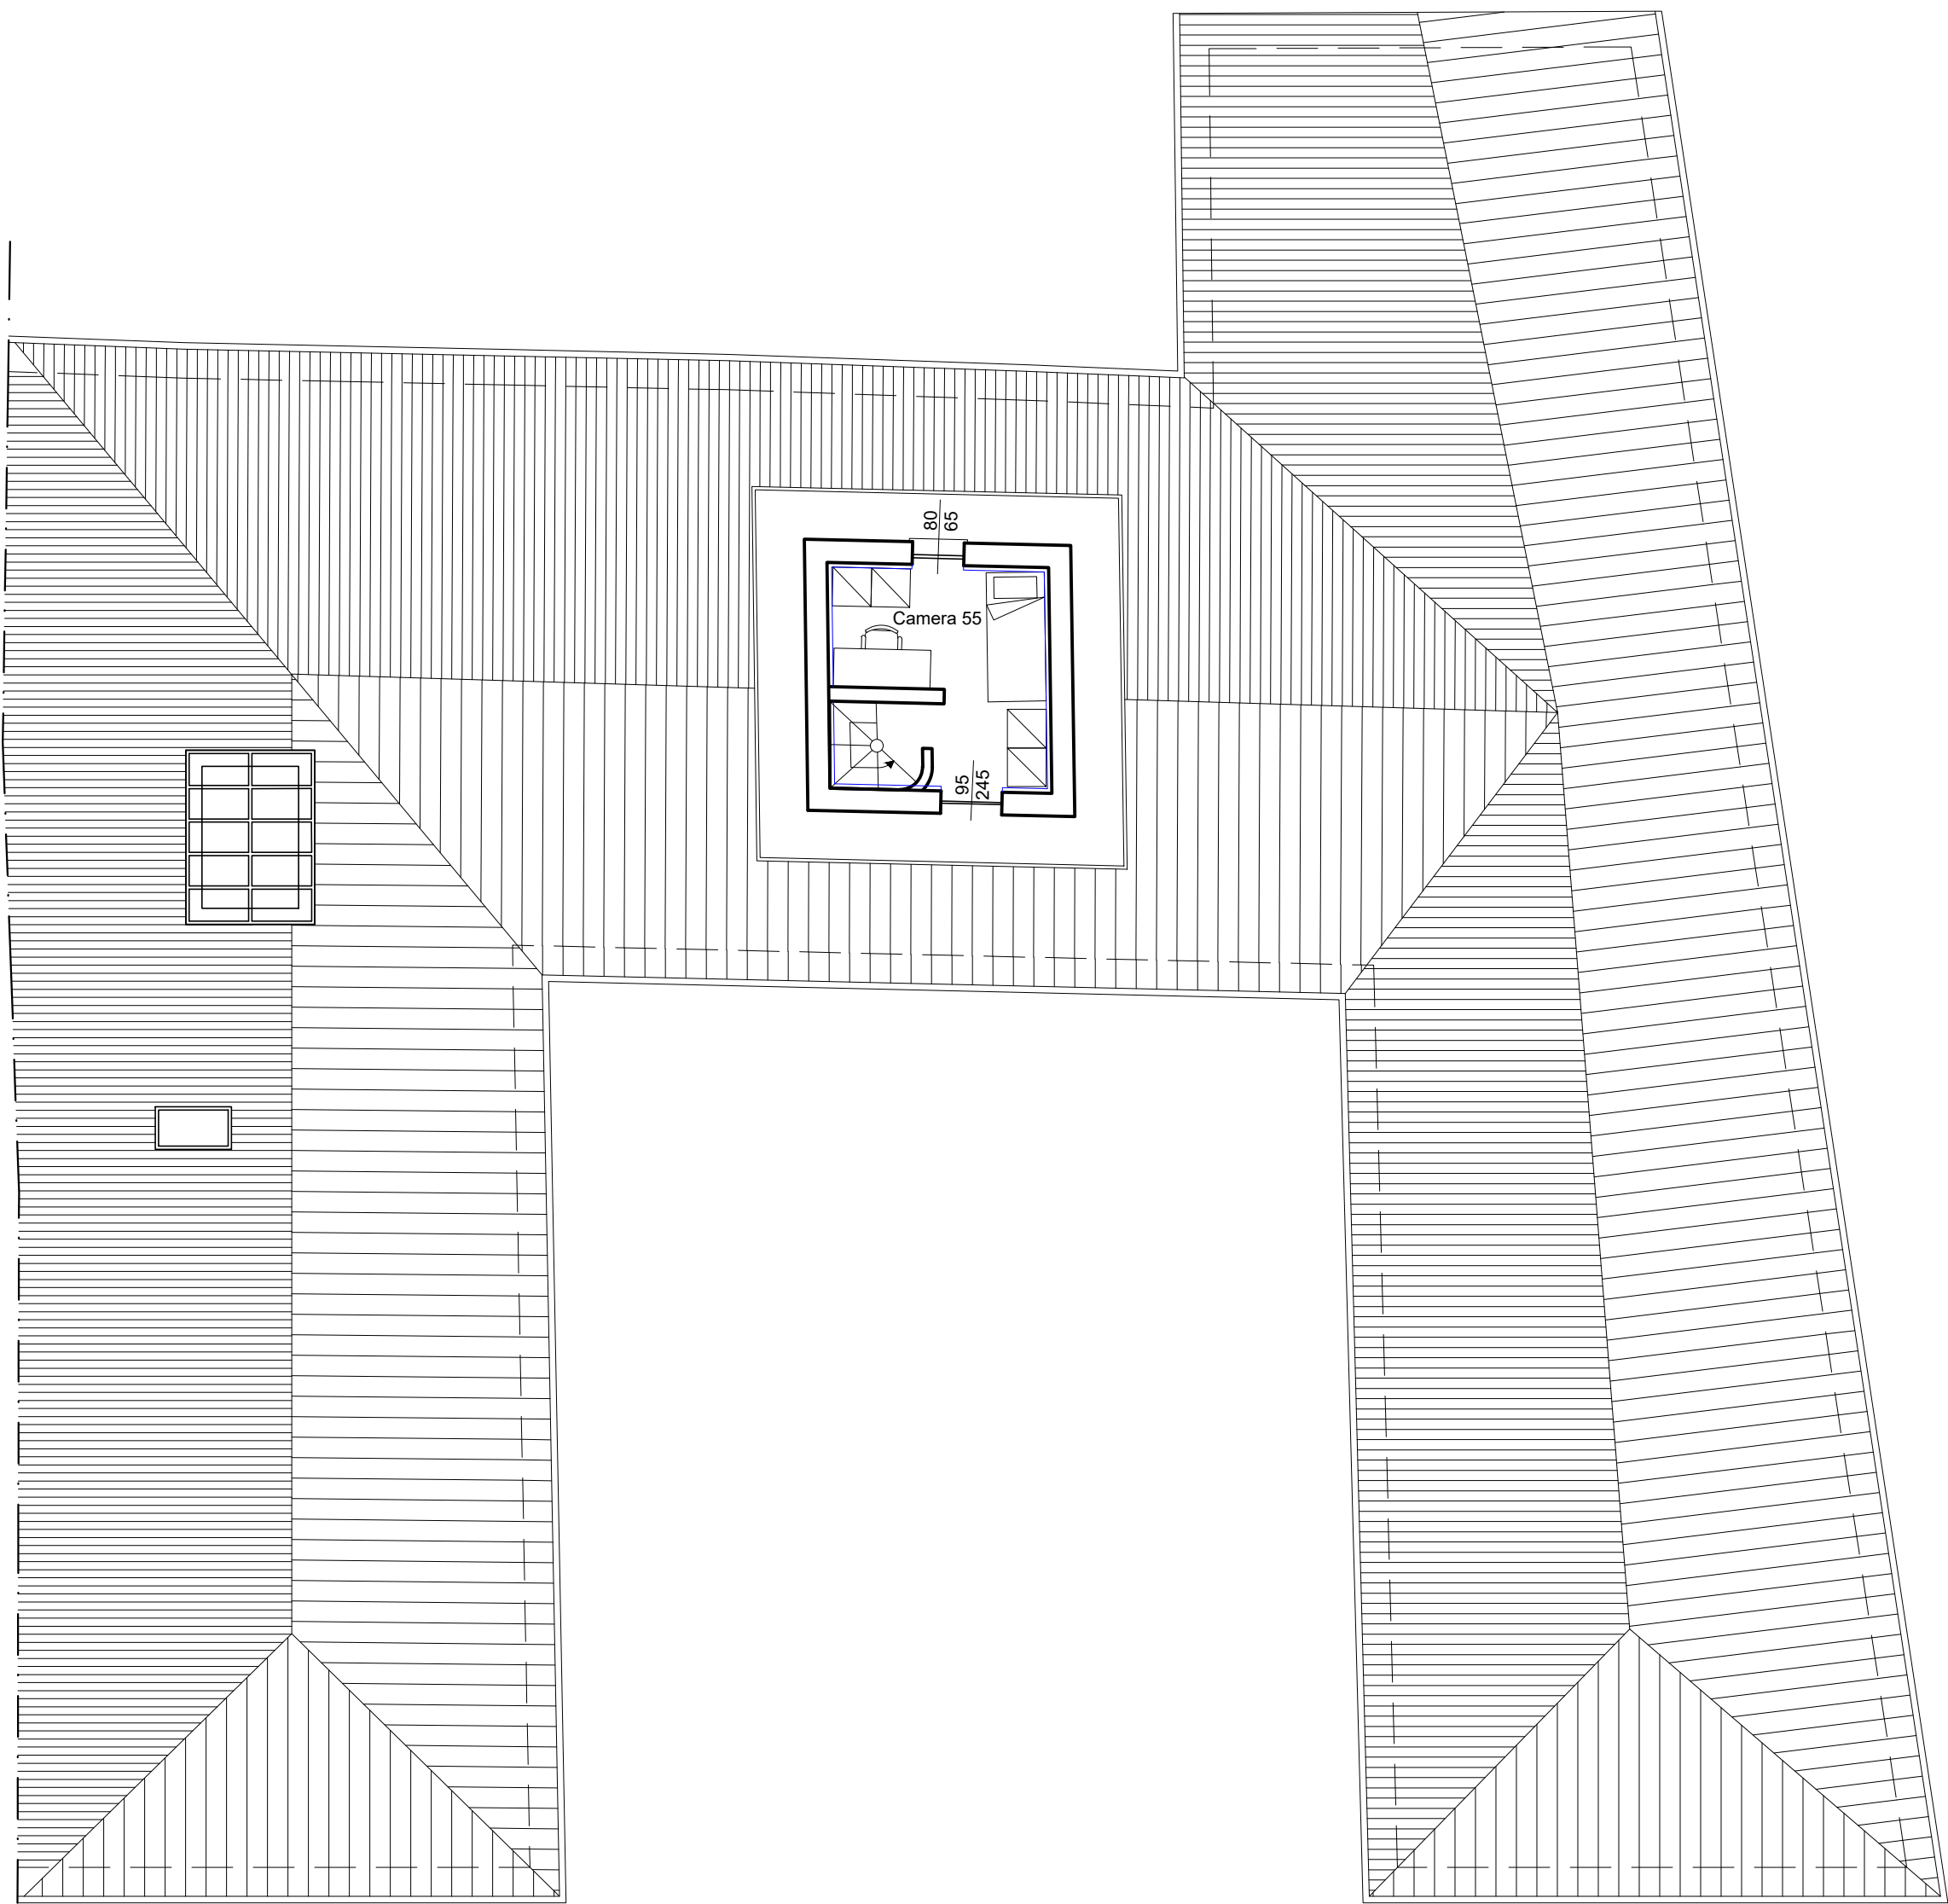

Piano Terzo Realizzato



Piano Quarto Realizzato

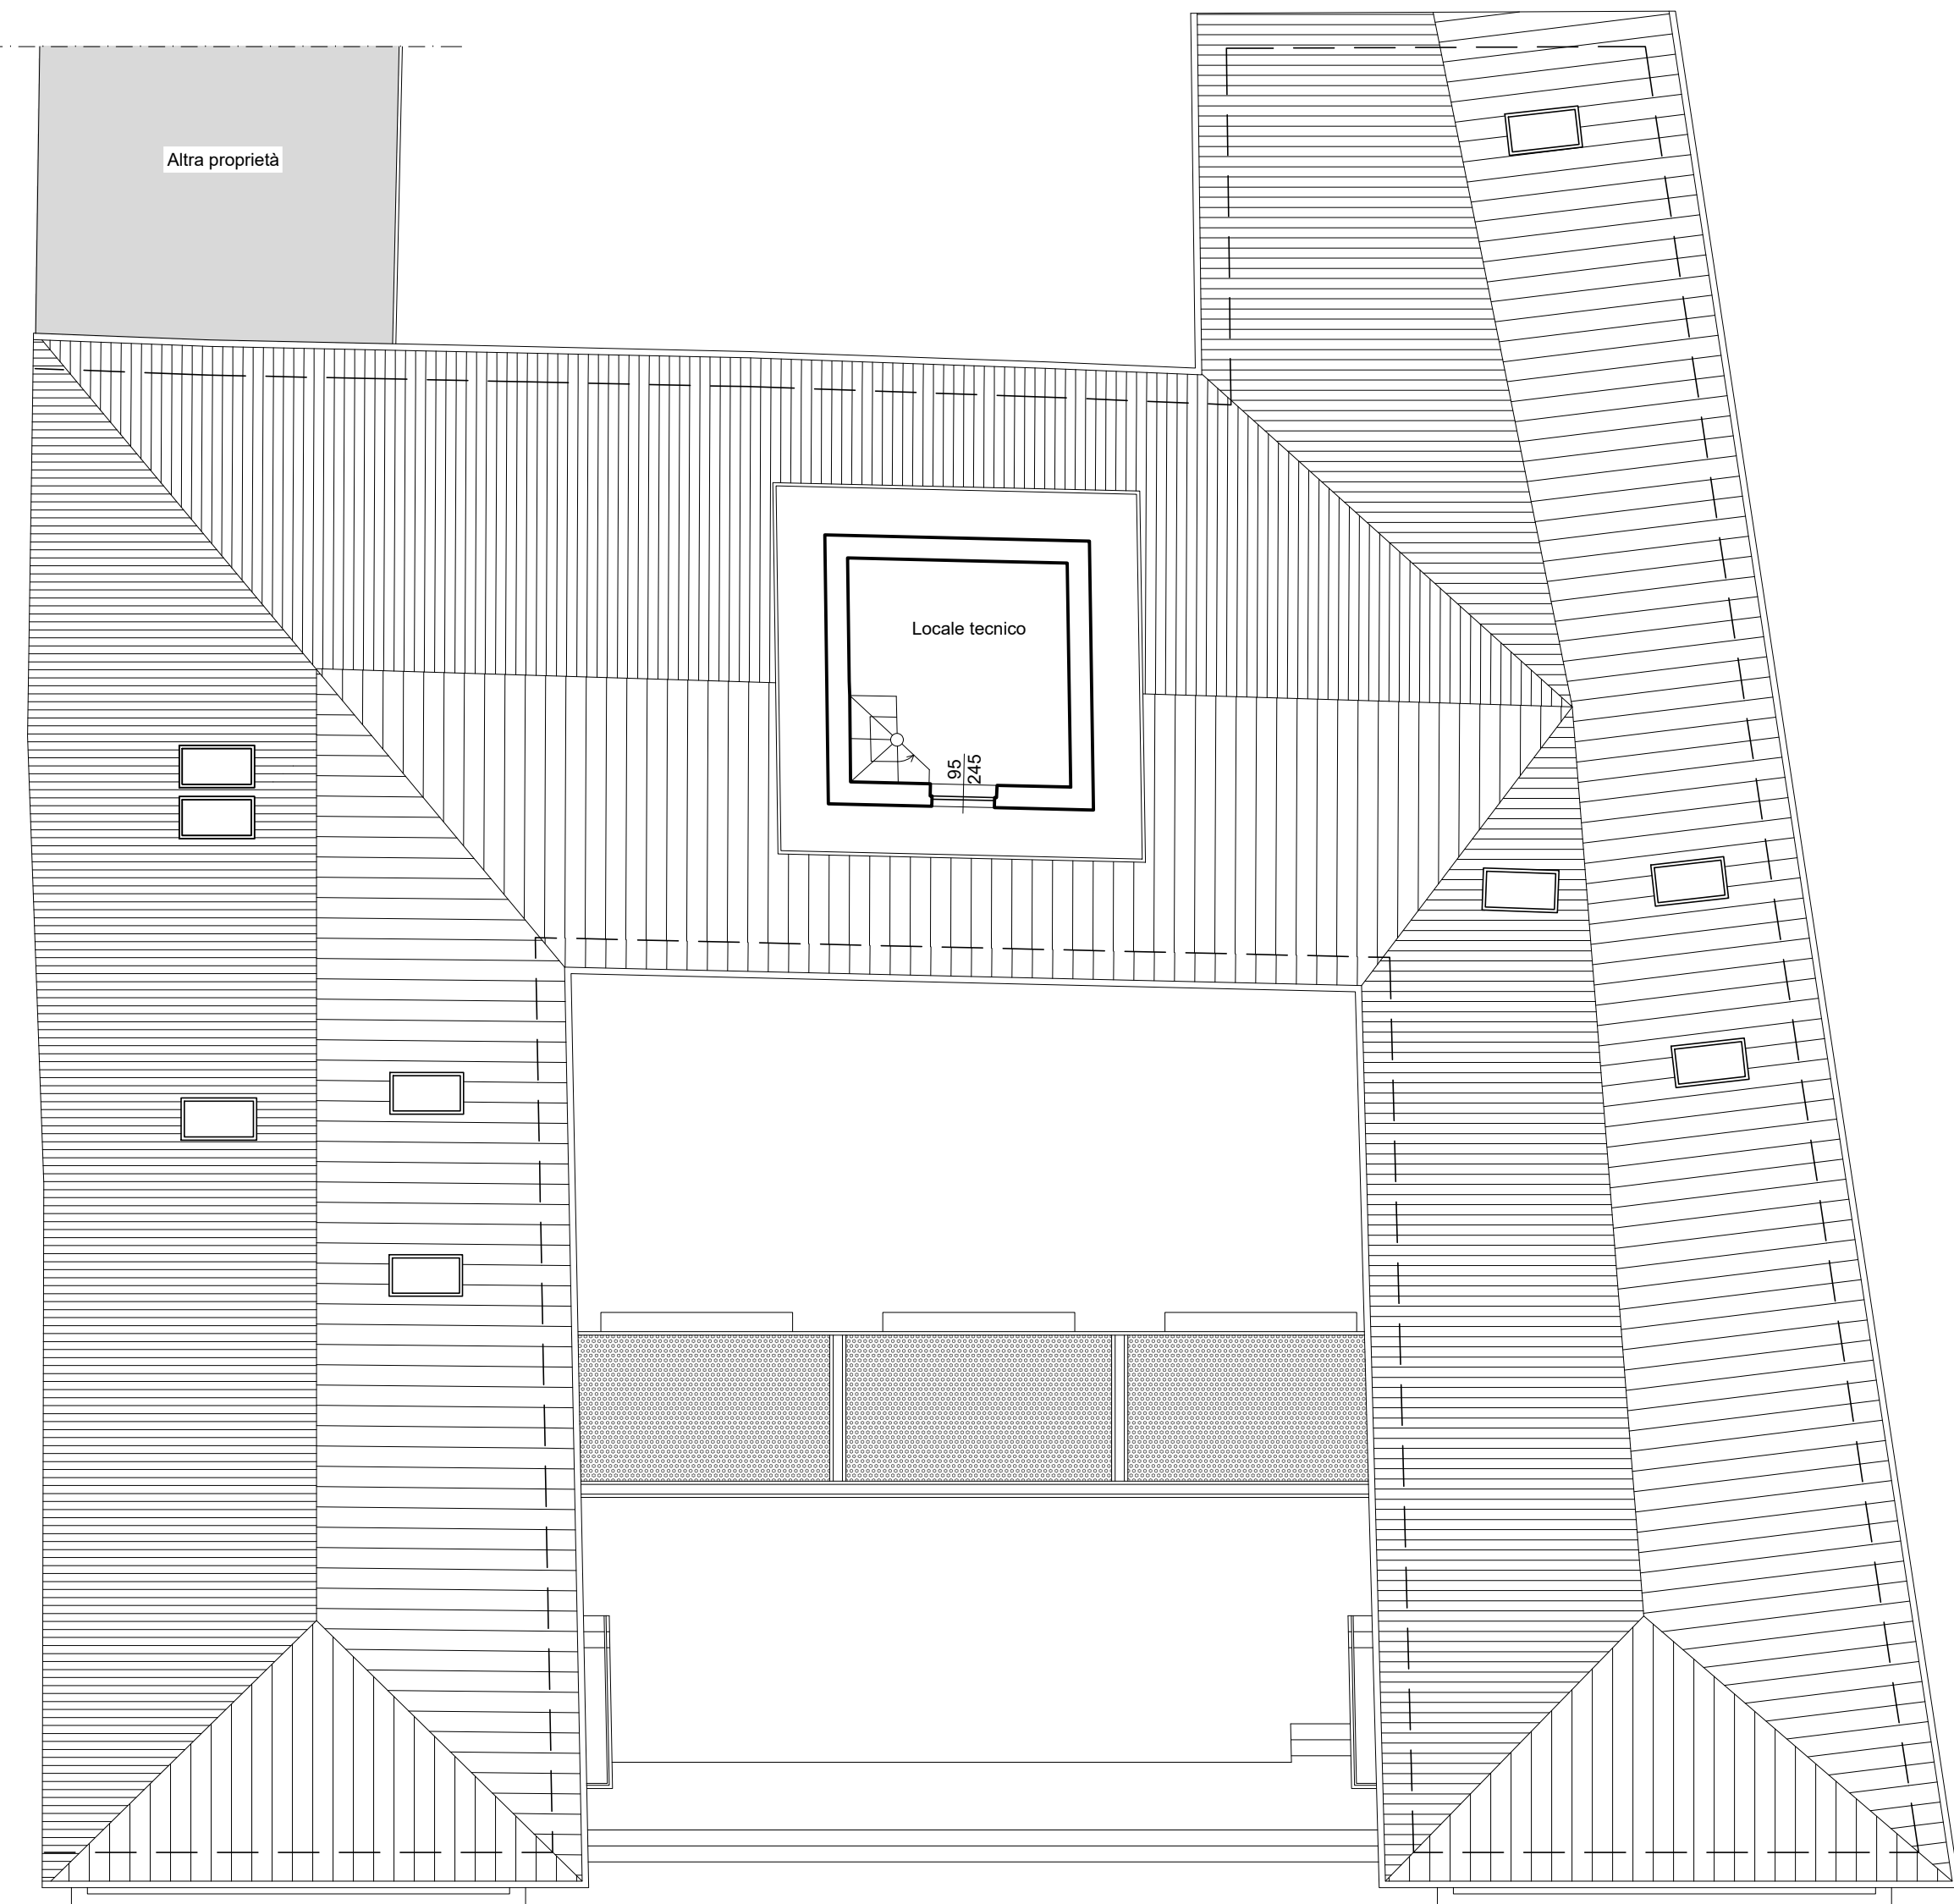

PIANO TERZO				
N. Camera	N. Persona	Superficie[m ²]	Verifica	NOTE
Camera 48	SINGOLA	13,39	>	CON A.C.
Camera 49	SINGOLA	11,47	>	CON A.C.
Camera 50	SINGOLA	10,21	>	CON A.C.
Camera 51	SINGOLA	9,67	>	9,30
Camera 52	SINGOLA	9,94	>	9,30
Camera 53	SINGOLA	9,82	>	9,30
Camera 54	SINGOLA	10,43	>	9,30
Camera 55	SINGOLA	10,76	>	9,30
Camera 56	DOPPIA	14,95	>	13,60
Camera 57	SINGOLA	13,91	>	9,30
Camera 58	DOPPIA	13,60	=	13,60
Camera 59	DOPPIA	13,68	>	13,60
Camera 60	DOPPIA	14,31	>	13,60
Camera 61	SINGOLA	13,07	>	9,30
Camera 62	SINGOLA	11,78	>	9,30
Camera 63	DOPPIA	14,31	>	13,60
Camera 64	DOPPIA	14,05	>	13,60
Camera 65	SINGOLA	9,78	>	9,30
Camera 66	SINGOLA	10,74	>	9,30
Camera 67	SINGOLA	10,78	>	9,30

